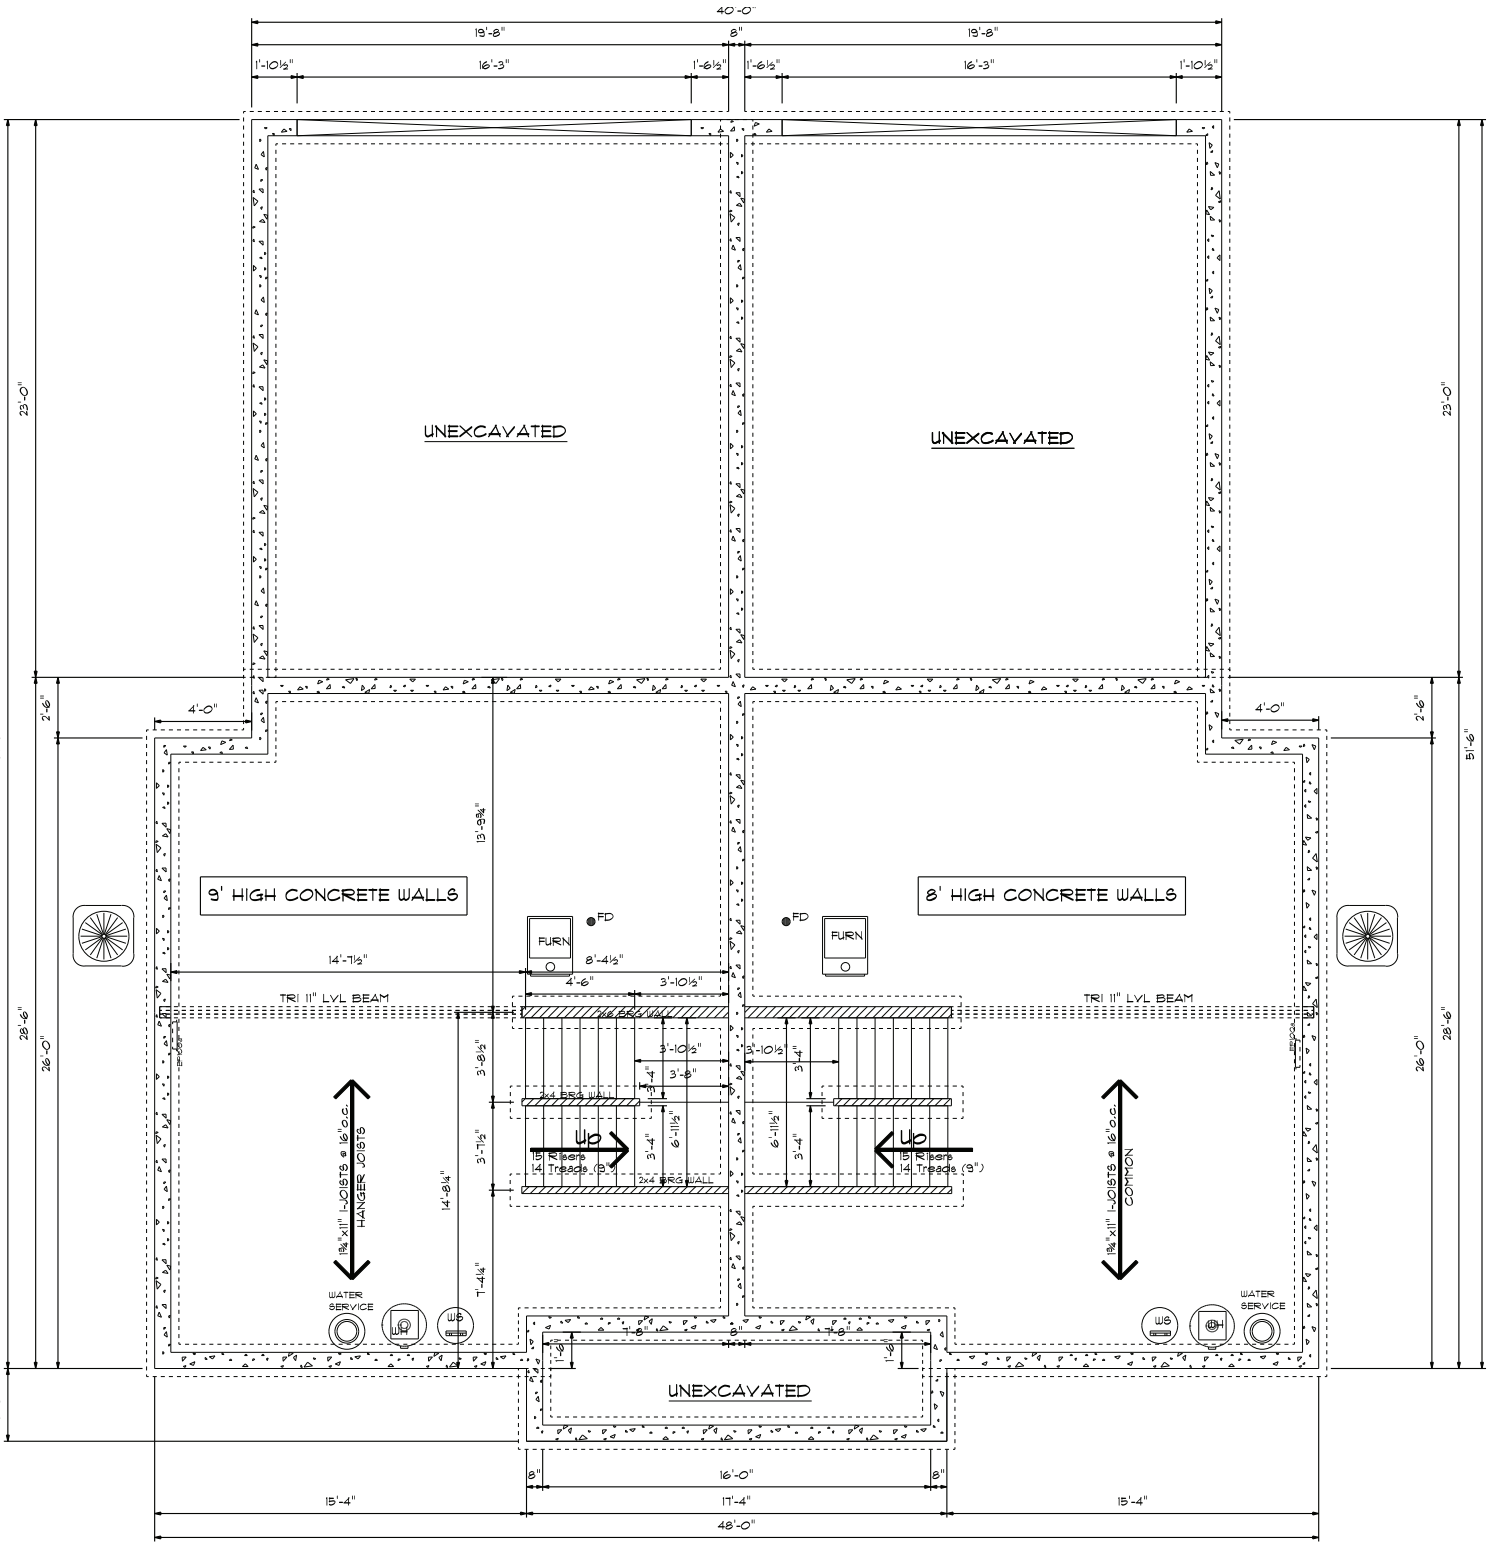
40'-0"
19'-8"
8"
19'-8"
1'-10½"
16'-3"
1'-6½"
1'-6½"
16'-3"
1'-10½"
UNEXCAVATED
UNEXCAVATED
23'-0"
23'-0"
2'-6"
4'-0"
4'-0"
2'-6"
51'-6"
51'-6"
13'-3¾"
9' HIGH CONCRETE WALLS
8' HIGH CONCRETE WALLS
FD
FURN
FD
FURN
14'-7½"
8'-4½"
4'-6"
3'-10½"
TRI 11" LVL BEAM
TRI 11" LVL BEAM
2x6 SRG WALL
3'-10½"
3'-10½"
3'-8"
3'-4"
3'-4"
2x4 SRG WALL
3'-8½"
3'-7½"
Up
Up
15 Risers
14 Treads (9")
15 Risers
14 Treads (9")
6'-11½"
6'-11½"
3'-4"
3'-4"
2x4 SRG WALL
28'-6"
26'-0"
26'-0"
28'-6"
14'-8¼"
7'-4¼"
1¾"x11" I-JOISTS @ 16" o.c.
HANGER JOISTS
1¾"x11" I-JOISTS @ 16" o.c.
COMMON
WATER SERVICE
WATER SERVICE
WH
WS
WS
WH
7'-8"
8"
7'-8"
1'-6"
1'-6"
UNEXCAVATED
3'-0"
8"
16'-0"
8"
15'-4"
17'-4"
15'-4"
48'-0"